

Project:

CREA

URZĄDZENIE TRANSPORTU BLISKIEGO
 PLATFORMA PIONOWA

Function:

SCHEMAT IDEOWY ZASILANIA PLATFORMY

Drawing no.:

SCHEMAT ELEKTRYCZNY


Date:

2021/05

Int.:

WLZ - WEWNĘTRZNA LINIA ZASILANIA AC230V

Sheet / Total:
 1 / 1

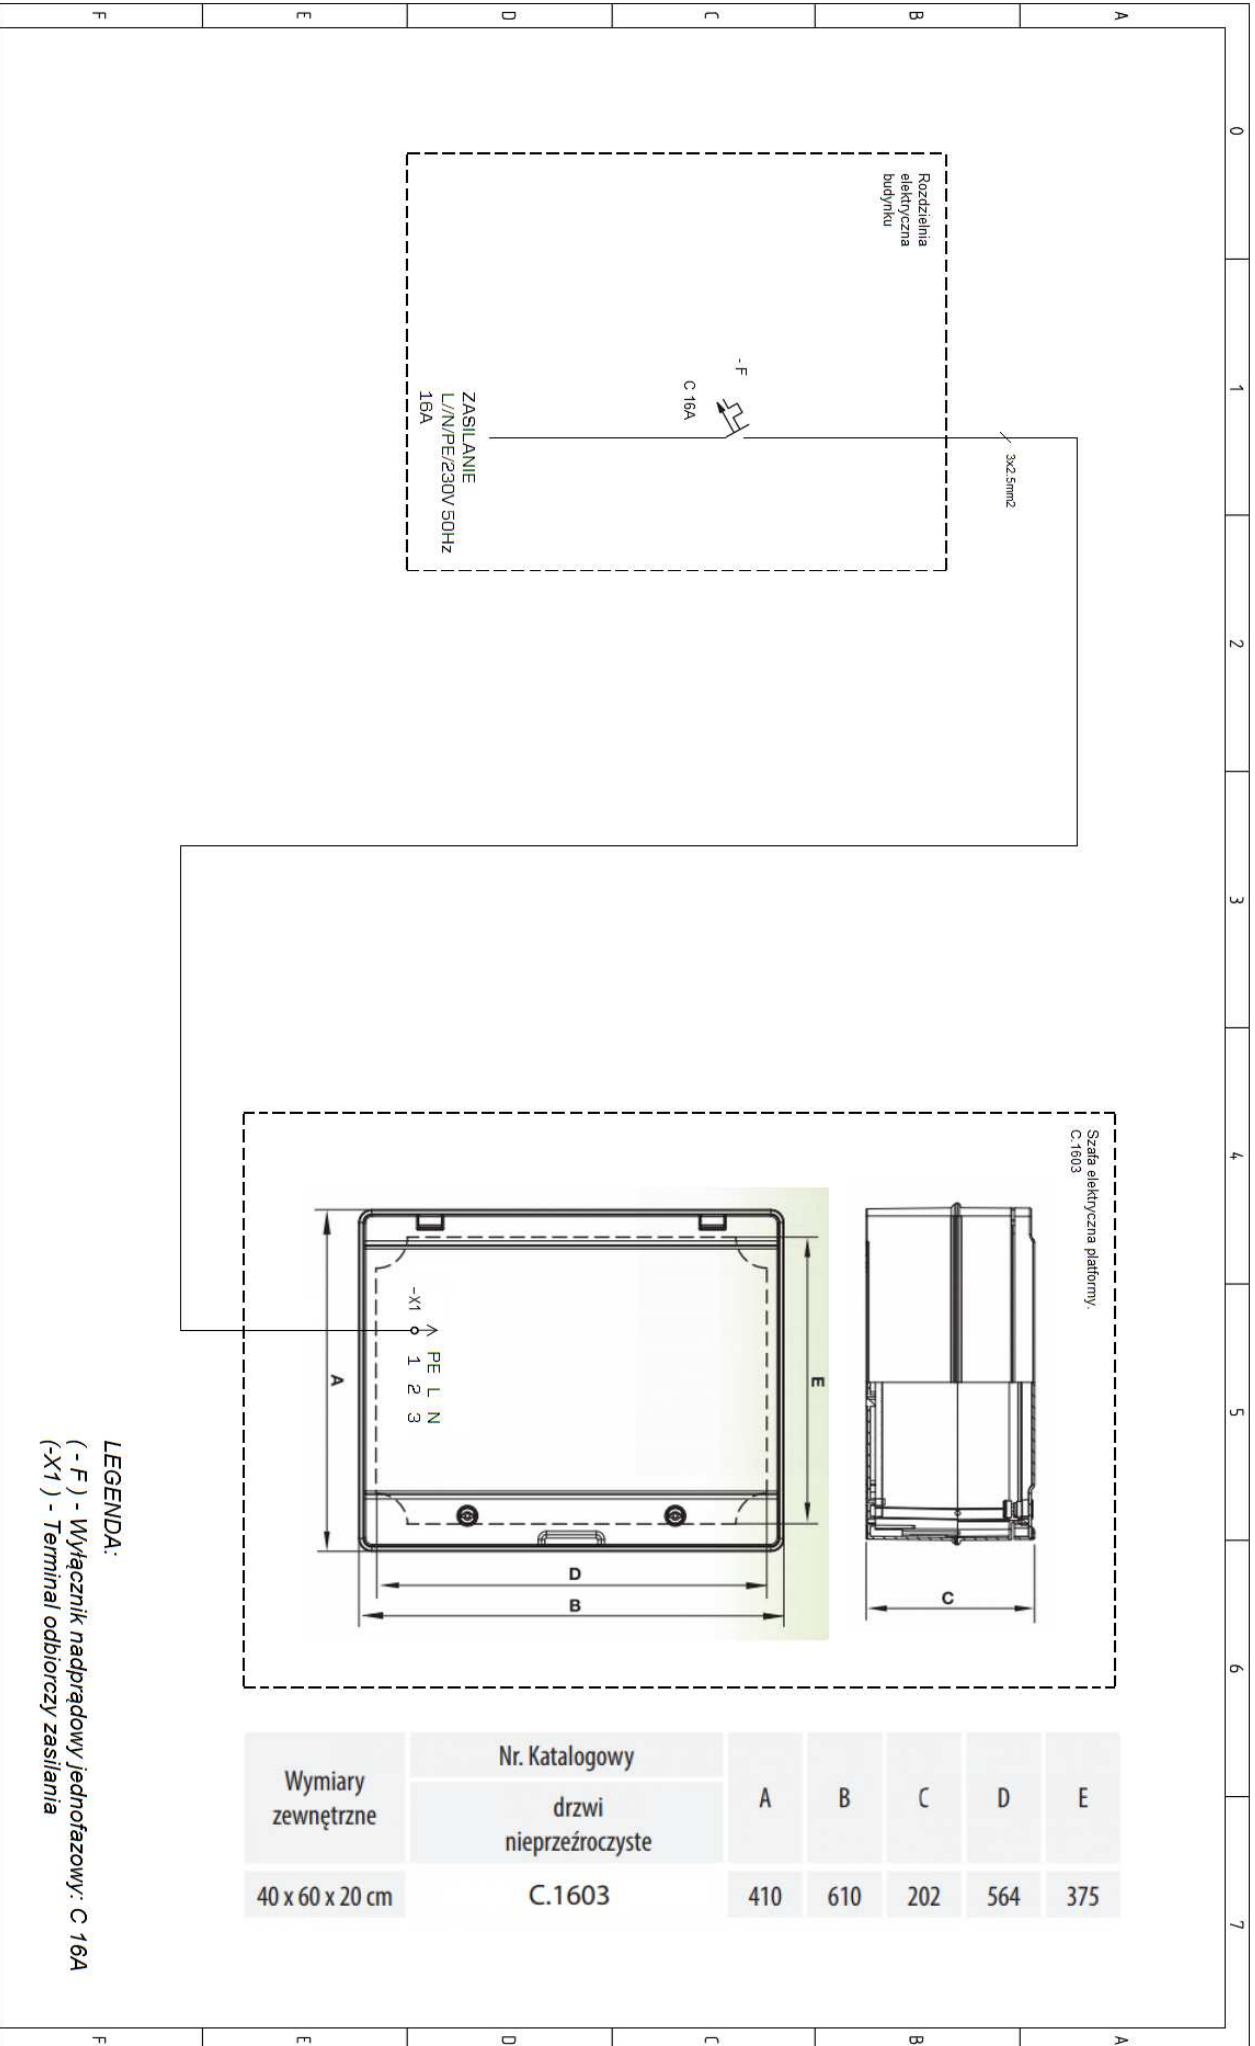

LEGENDA:
 (- F) - Wyłącznik nadprądowy jednofazowy: C 16A
 (-X1) - Terminal odbiorczy zasilania

Wymiary zewnętrzne	Nr. Katalogowy				
	drzwi nieprzezroczyste				
	A	B	C	D	E
40 x 60 x 20 cm	410	610	202	564	375